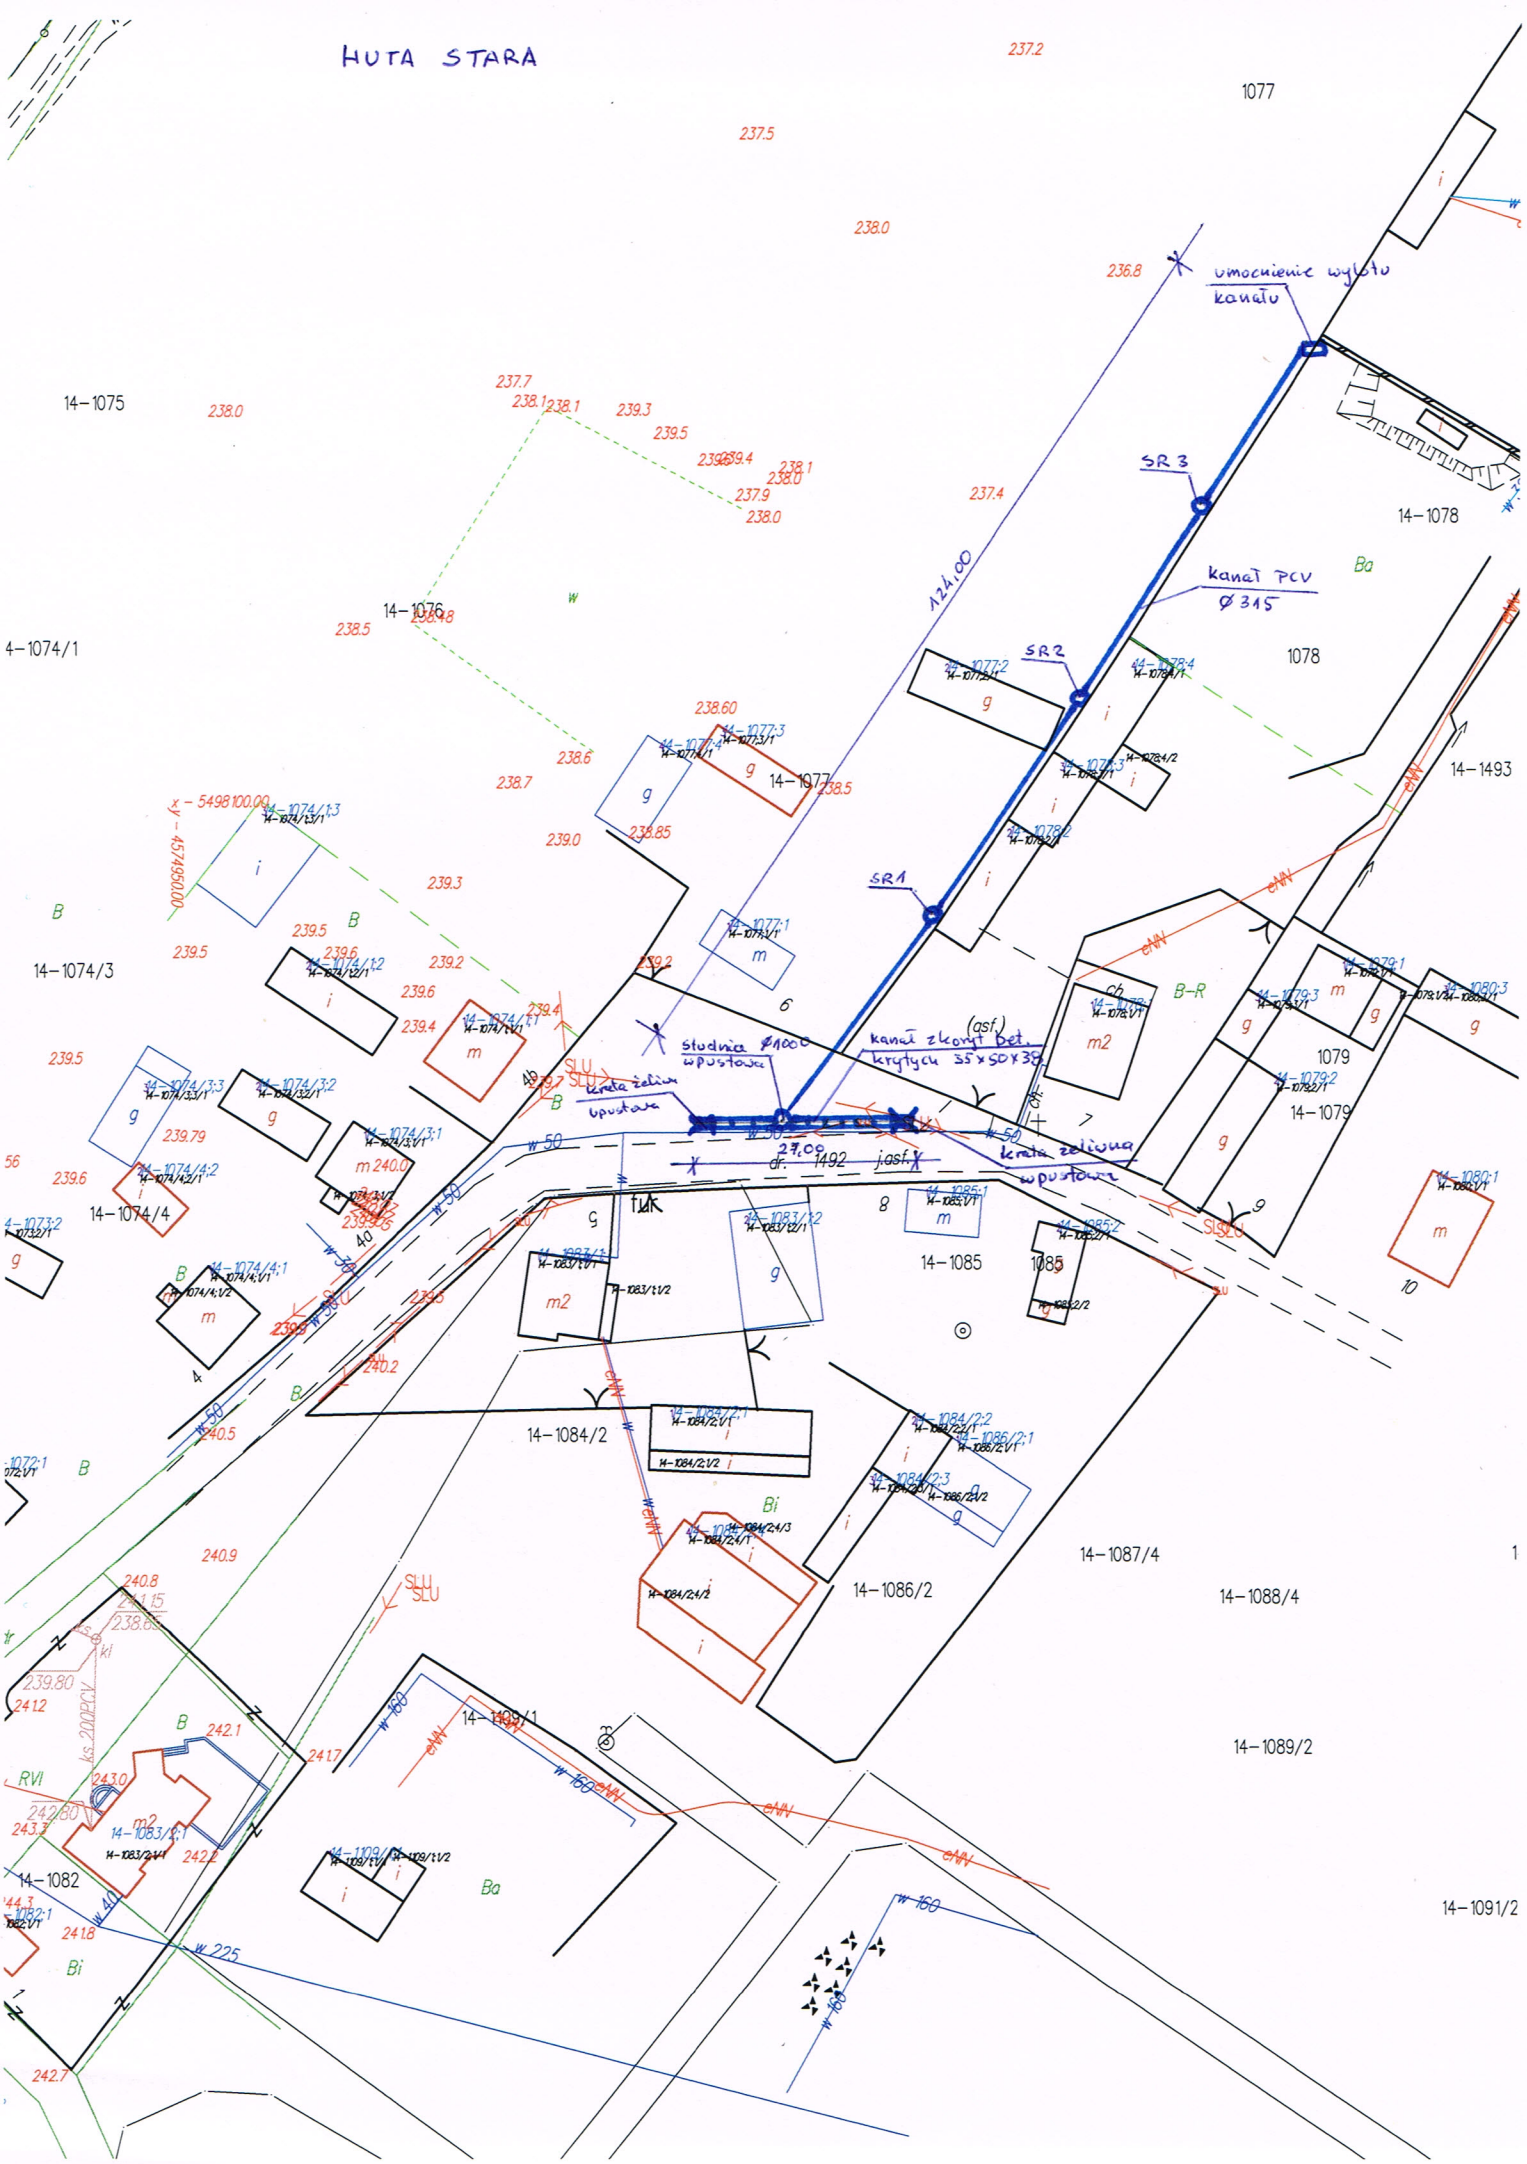
HUTA STARA
1077
237.2
237.5
238.0
236.8
umocnienie wylotu kanału
14-1075
238.0
237.7
238.1
238.1
239.3
239.5
239.4
238.1
238.0
237.9
238.0
237.4
SR 3
14-1078
124,00
kanał PCV Ø 315
Ba
14-1076
238.5
238.8
4-1074/1
SR 2
1078
238.60
238.6
238.7
14-1077
238.5
14-1493
x - 5498100.00
y - 4574900.00
239.0
238.85
239.3
SR 1
B
239.5
B
239.5
239.6
239.2
14-1074/3
239.6
239.2
239.4
239.4
239.2
6
studnia Ø1000 wpustowa
kanał zkorył bet. krytycu 35x50x35
(gsf)
239.5
SLU
SLU
krata żeliwna wpustowa
B-R
1079
239.79
56
239.6
14-1074/4
14-1079
27,00
dr. 1492
jasf.
krata żeliwna wpustowa
40
40
5
8
9
14-1085
1085
SLU SLU
10
B
240.2
4
B
240.5
14-1084/2
1072:1
B
240.9
Bi
240.8
241.15
238.65
SLU
SLU
14-1087/4
1
14-1088/4
239.80
241.2
B
242.1
241.7
14-1086/2
14-1089/2
RVI
243.0
242.80
243.3
14-1083/2:1
242.2
14-1082
14-1091/2
Ba
244.3
241.8
Bi
242.7