


planowana szerokość zajęcia
pasa drogi powiatowej
od 4,0m do 4,80m

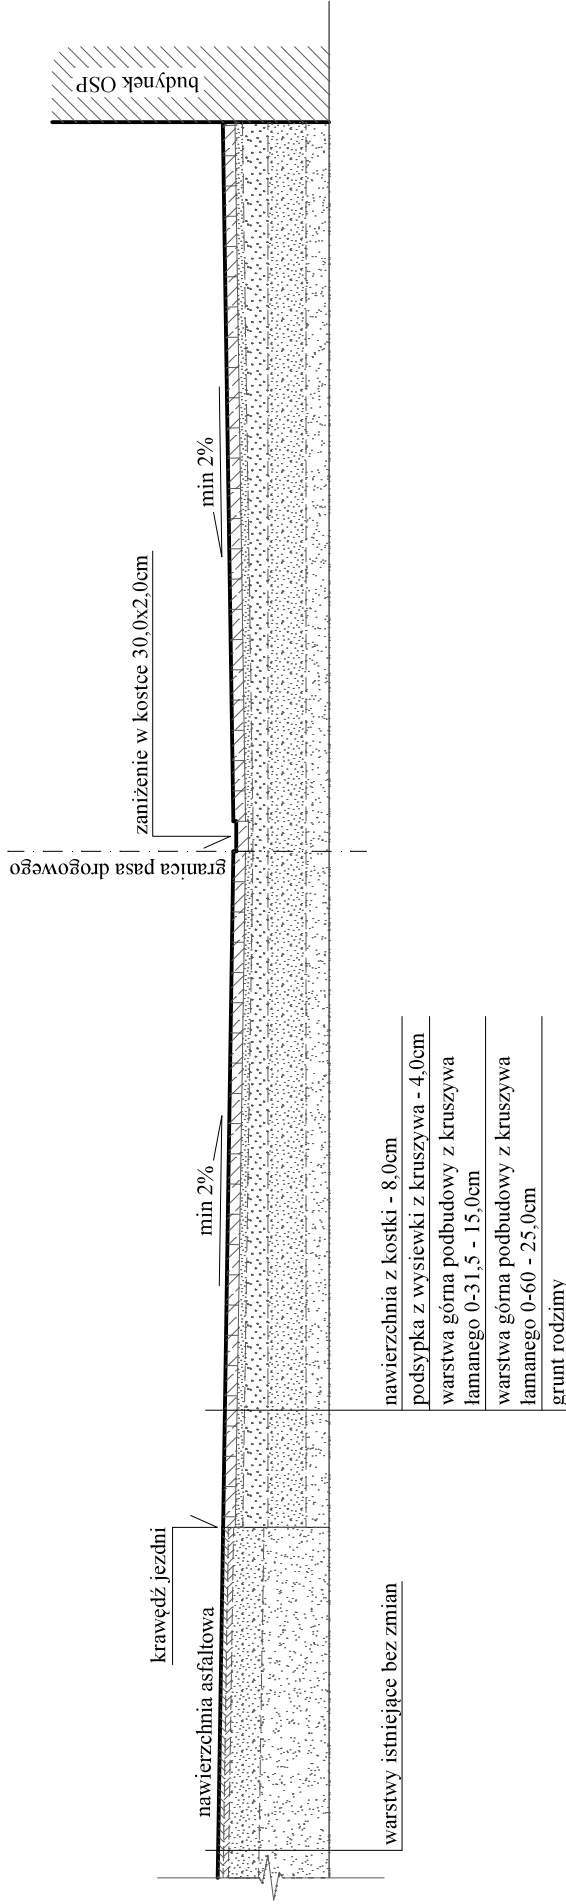

Nazwa obiektu budowlanego:	Utwardzenie terenu przy OSP w Olesznie		
Adres obiektu budowlanego:	Oleszno, dz. nr ewid. 2536 i 1485, gm. Krasocin		
Tytuł rysunku:			
URZĄD GMINY W KRASOCINIE ul. Macieja Szkolnej 1, 29-105 Krasocin REFERAT INWESTYCJI grzegorz.budownictwo@krasocin.com.pl tel. kom. 664-952-850		PRZEKRÓJ PRZEZ NAWIERZCHNIĘ PROJEKTOWANĄ	
Biuro projektowe:		Skala:	Nr rys.:
arch.-konstr.		1 : 50	PB-01
Funkcja:	Tytuł, imię, nazwisko:	Nr upr. bud.	Data:
mgr inż. Grzegorz Dykiński		II.	2018R
Projektant:	SWK/0008/ PBKb/16		Podpis: