




LEGENDA

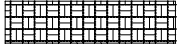

utwardzenie z kostki

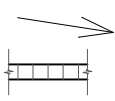

kierunek odprowadzenie wody
koryto betonowe, L = 22,2 mb

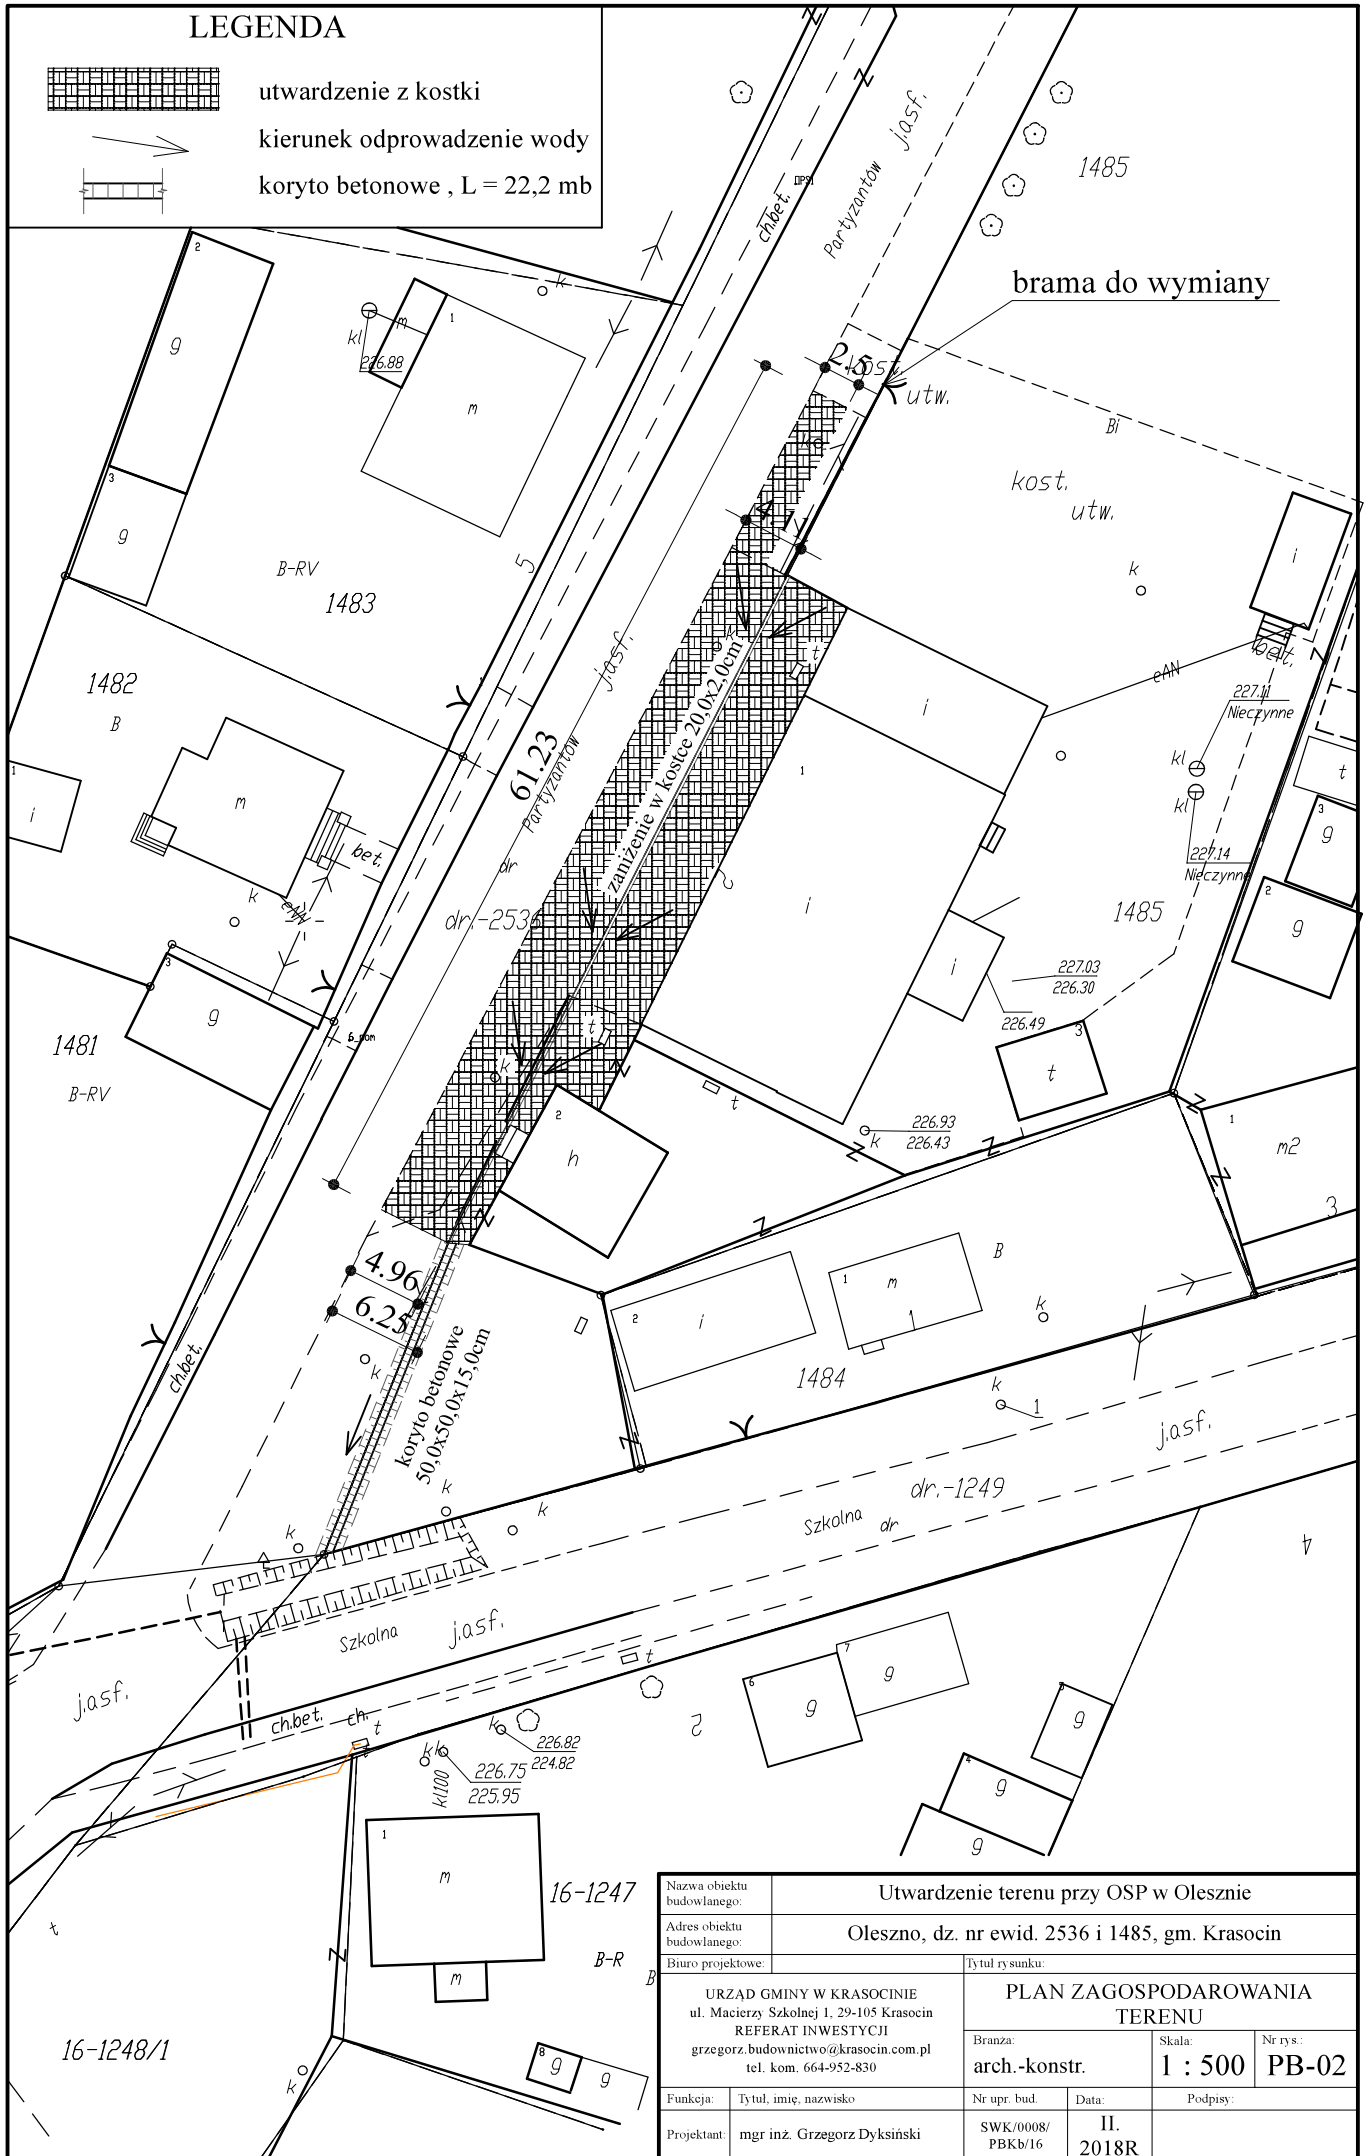

Nazwa obiektu budowlanego:		Utwardzenie terenu przy OSP w Olesznie			
Adres obiektu budowlanego:		Oleszno, dz. nr ewid. 2536 i 1485, gm. Krasocin			
Biuro projektowe:		Tytuł rysunku:			
URZĄD GMINY W KRASOCINIE ul. Macierzy Szkolnej 1, 29-105 Krasocin REFERAT INWESTYCYJ grzegorz.budownictwo@krasocin.com.pl tel. kom. 664-952-830		PLAN ZAGOSPODAROWANIA TERENU			
Funkcja:		Branża:		Skala:	
Tytuł, imię, nazwisko		arch.-konstr.		1 : 500	
Nr upr. bud.		Data:		Nr rys.:	
mgr inż. Grzegorz Dyksiński		II. 2018R		PB-02	
Projektant:		SWK/0008/ PBKb/16		Podpisy:	